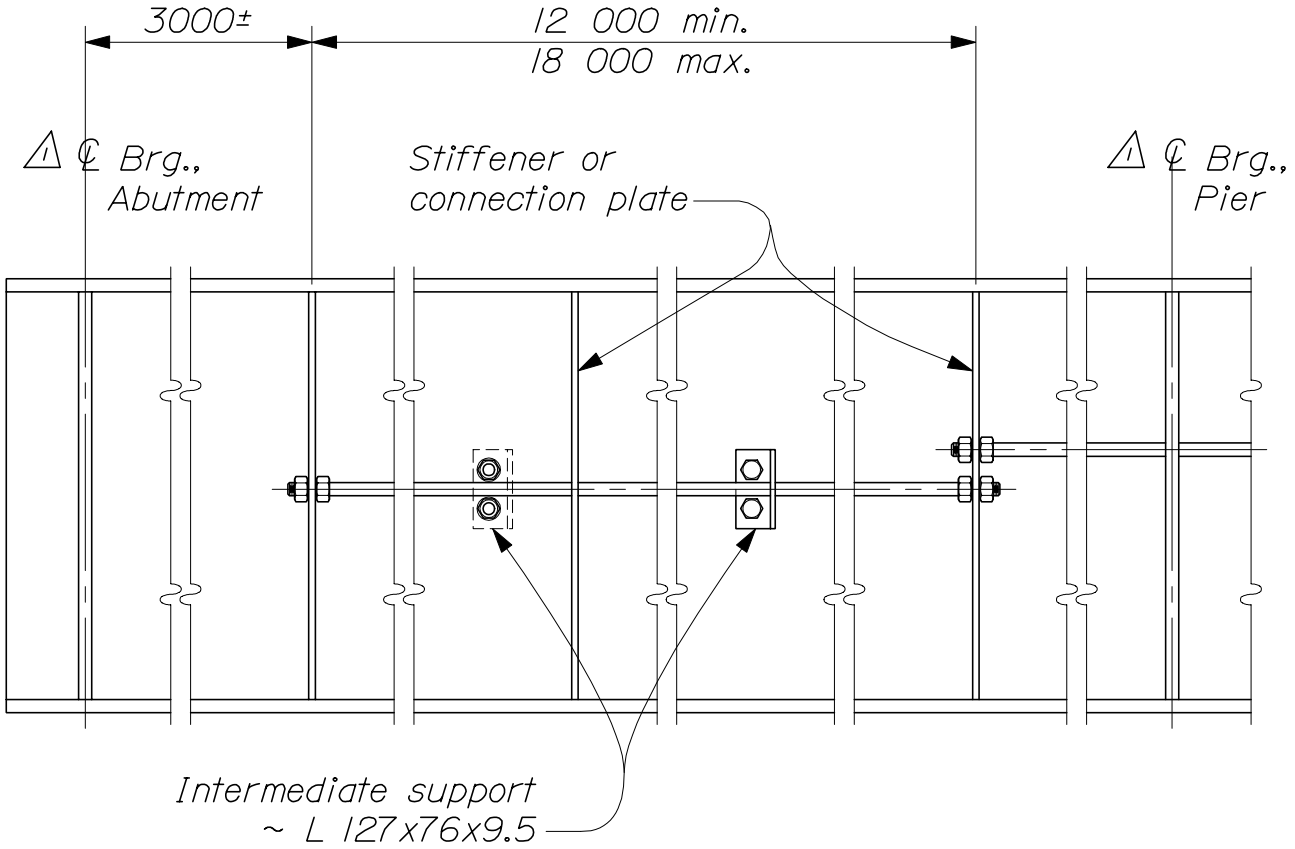

-- ELEVATION --

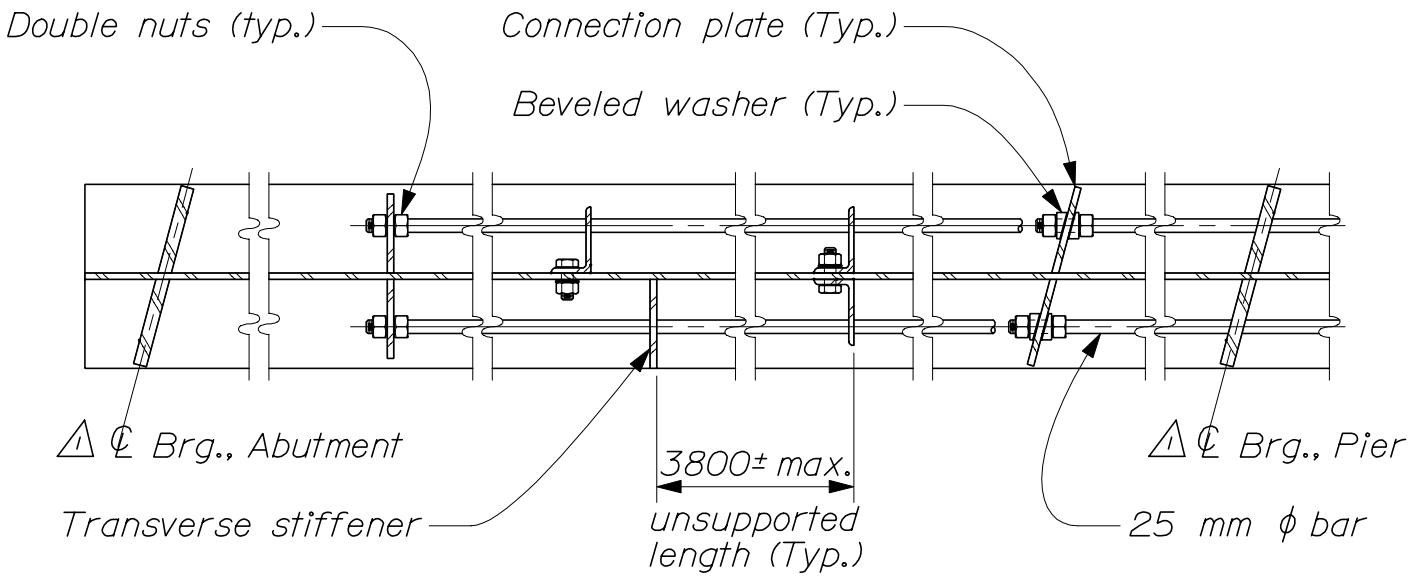

-- PLAN --

HAND - HOLD DETAILS

504(23)

△1 Rev. 3/24/04